

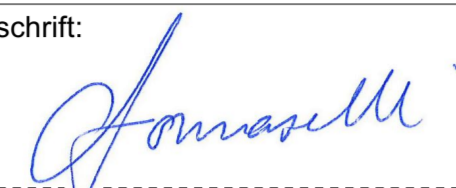


| | | |
|-----------------------------------|---|--|
| MARA | MARA Kulturraum Marabu Um- und Anbau Schulgasse 5a, Gelterkinden | Objekt Nr.: B20-200 Plan Nr.: BE 100.07 Index: B |
| Plan: | Baueingabe Fassaden Planbereinigung | Mst. 1:100 Gezeichnet: da Datum: 25.08.2021 Plangrösse: 0.84 x 0.60 |
| Gesuchsteller, Landeigentümer: | Stiftung Marabu Kulturzentrum für das Oberbaselbiet p.a. Hans Buser Gartenweg 18, 4460 Gelterkinden | |
| Projektverfasser: | Lehner + Tomaselli AG Dipl. Architekten HTL STV Gelterkindenstrasse 28, 4450 Sissach Tel. 061 / 975 00 75, Fax 061 / 975 00 71 | Unterschrift:  |

- Legende:**
- █ Neu
 - █ Abbruch
 - █ Bestehend
 - Parzellengrenze
 - Planbereinigung
- Hinweise:**
- OK RB = OK roh Boden
 - OK FB = OK fertig Boden
 - BF = Bodenfläche
 - FF = Fensterfläche
 - GT = gewachsenes Terrain
 - NT = neues Terrain

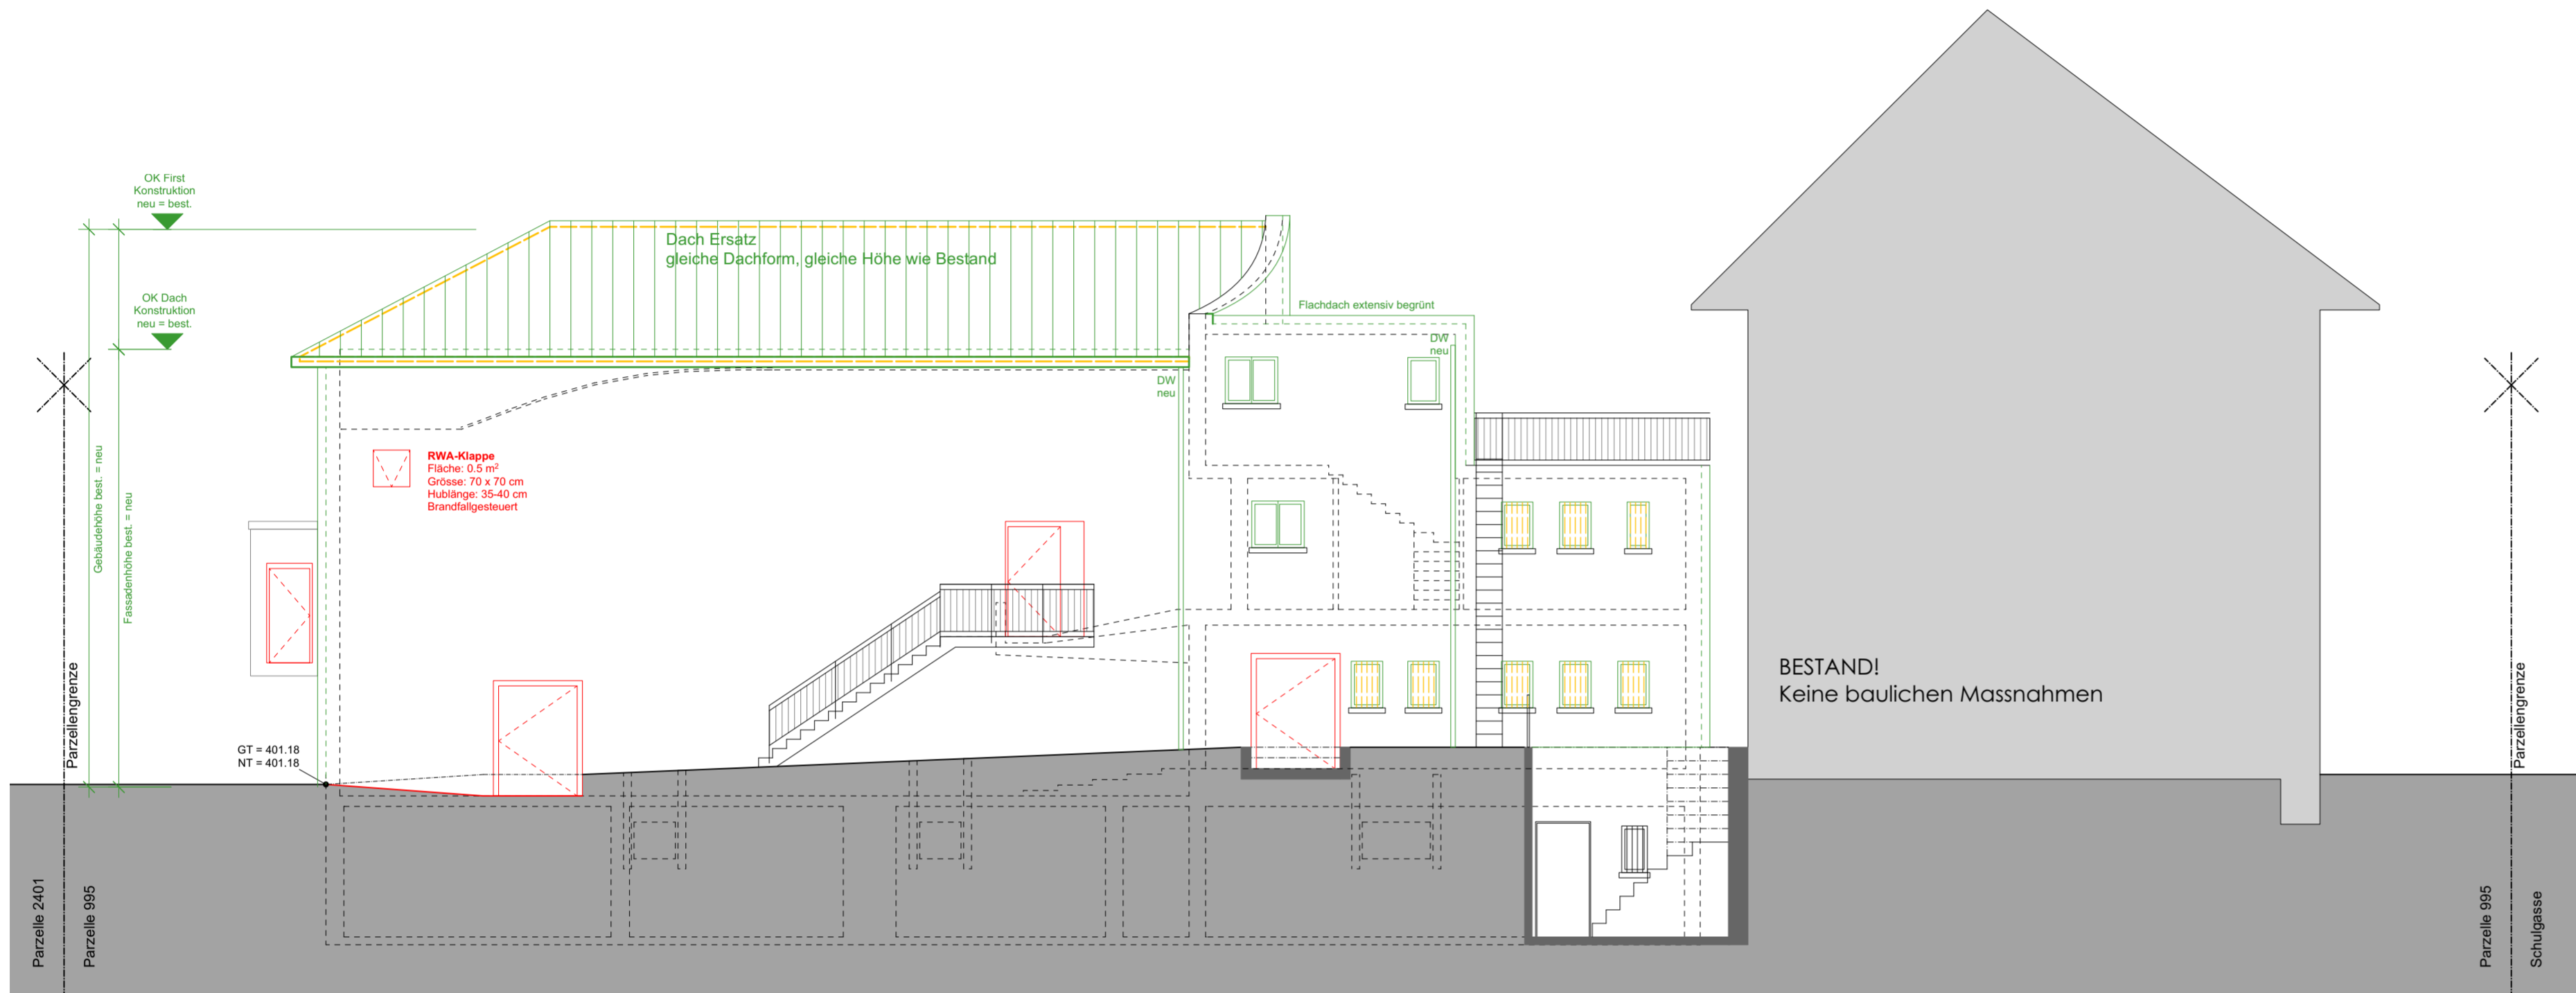


Fassade Süd

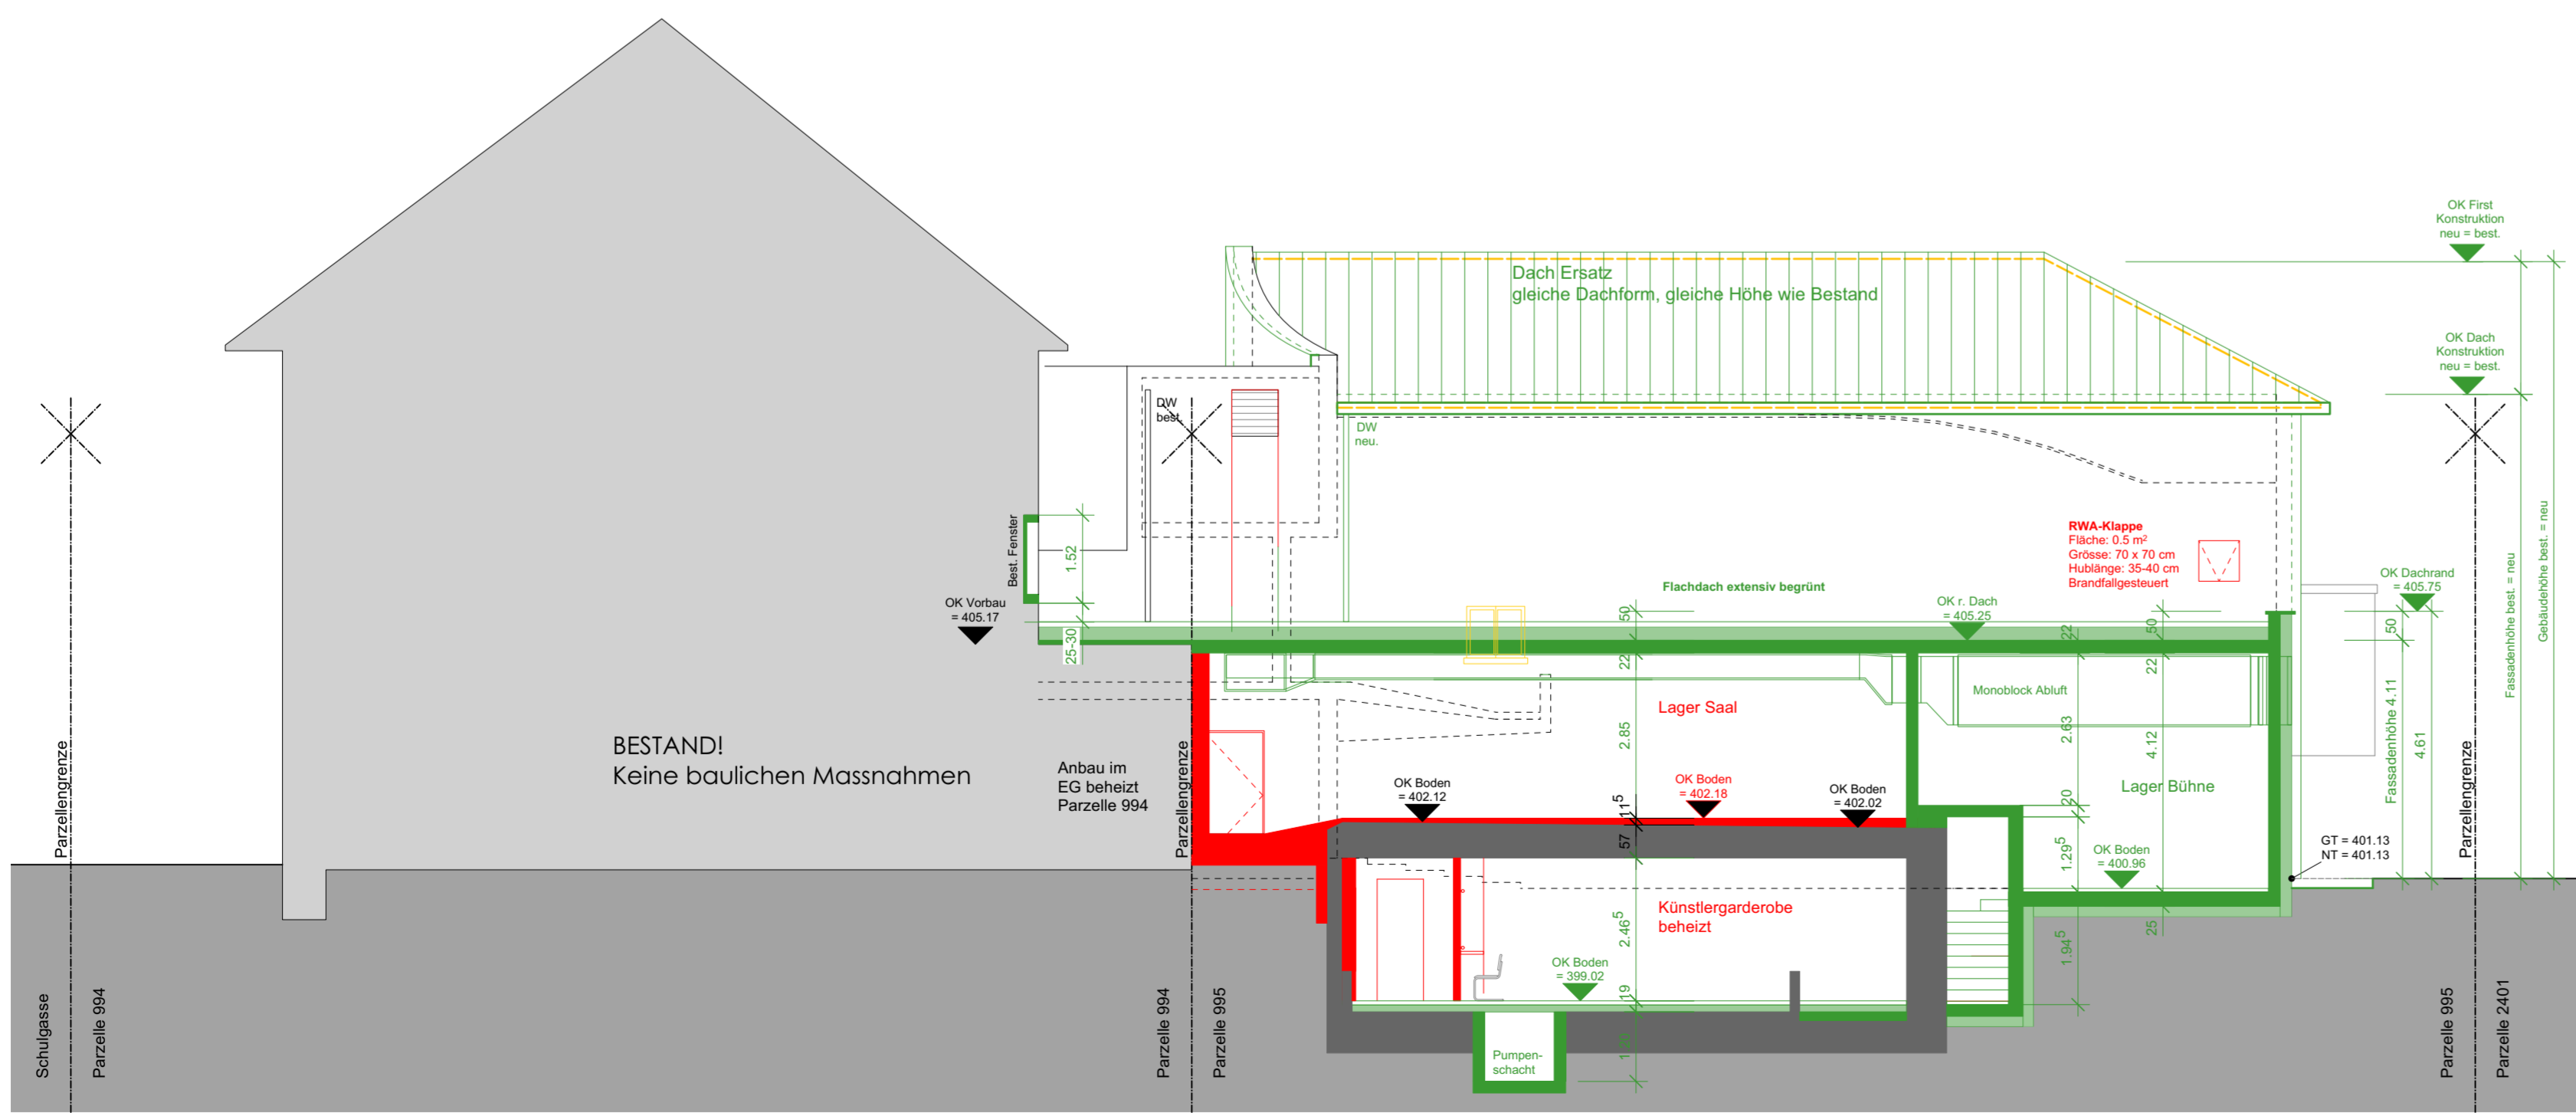

Fassade Nord

Fassade Ost

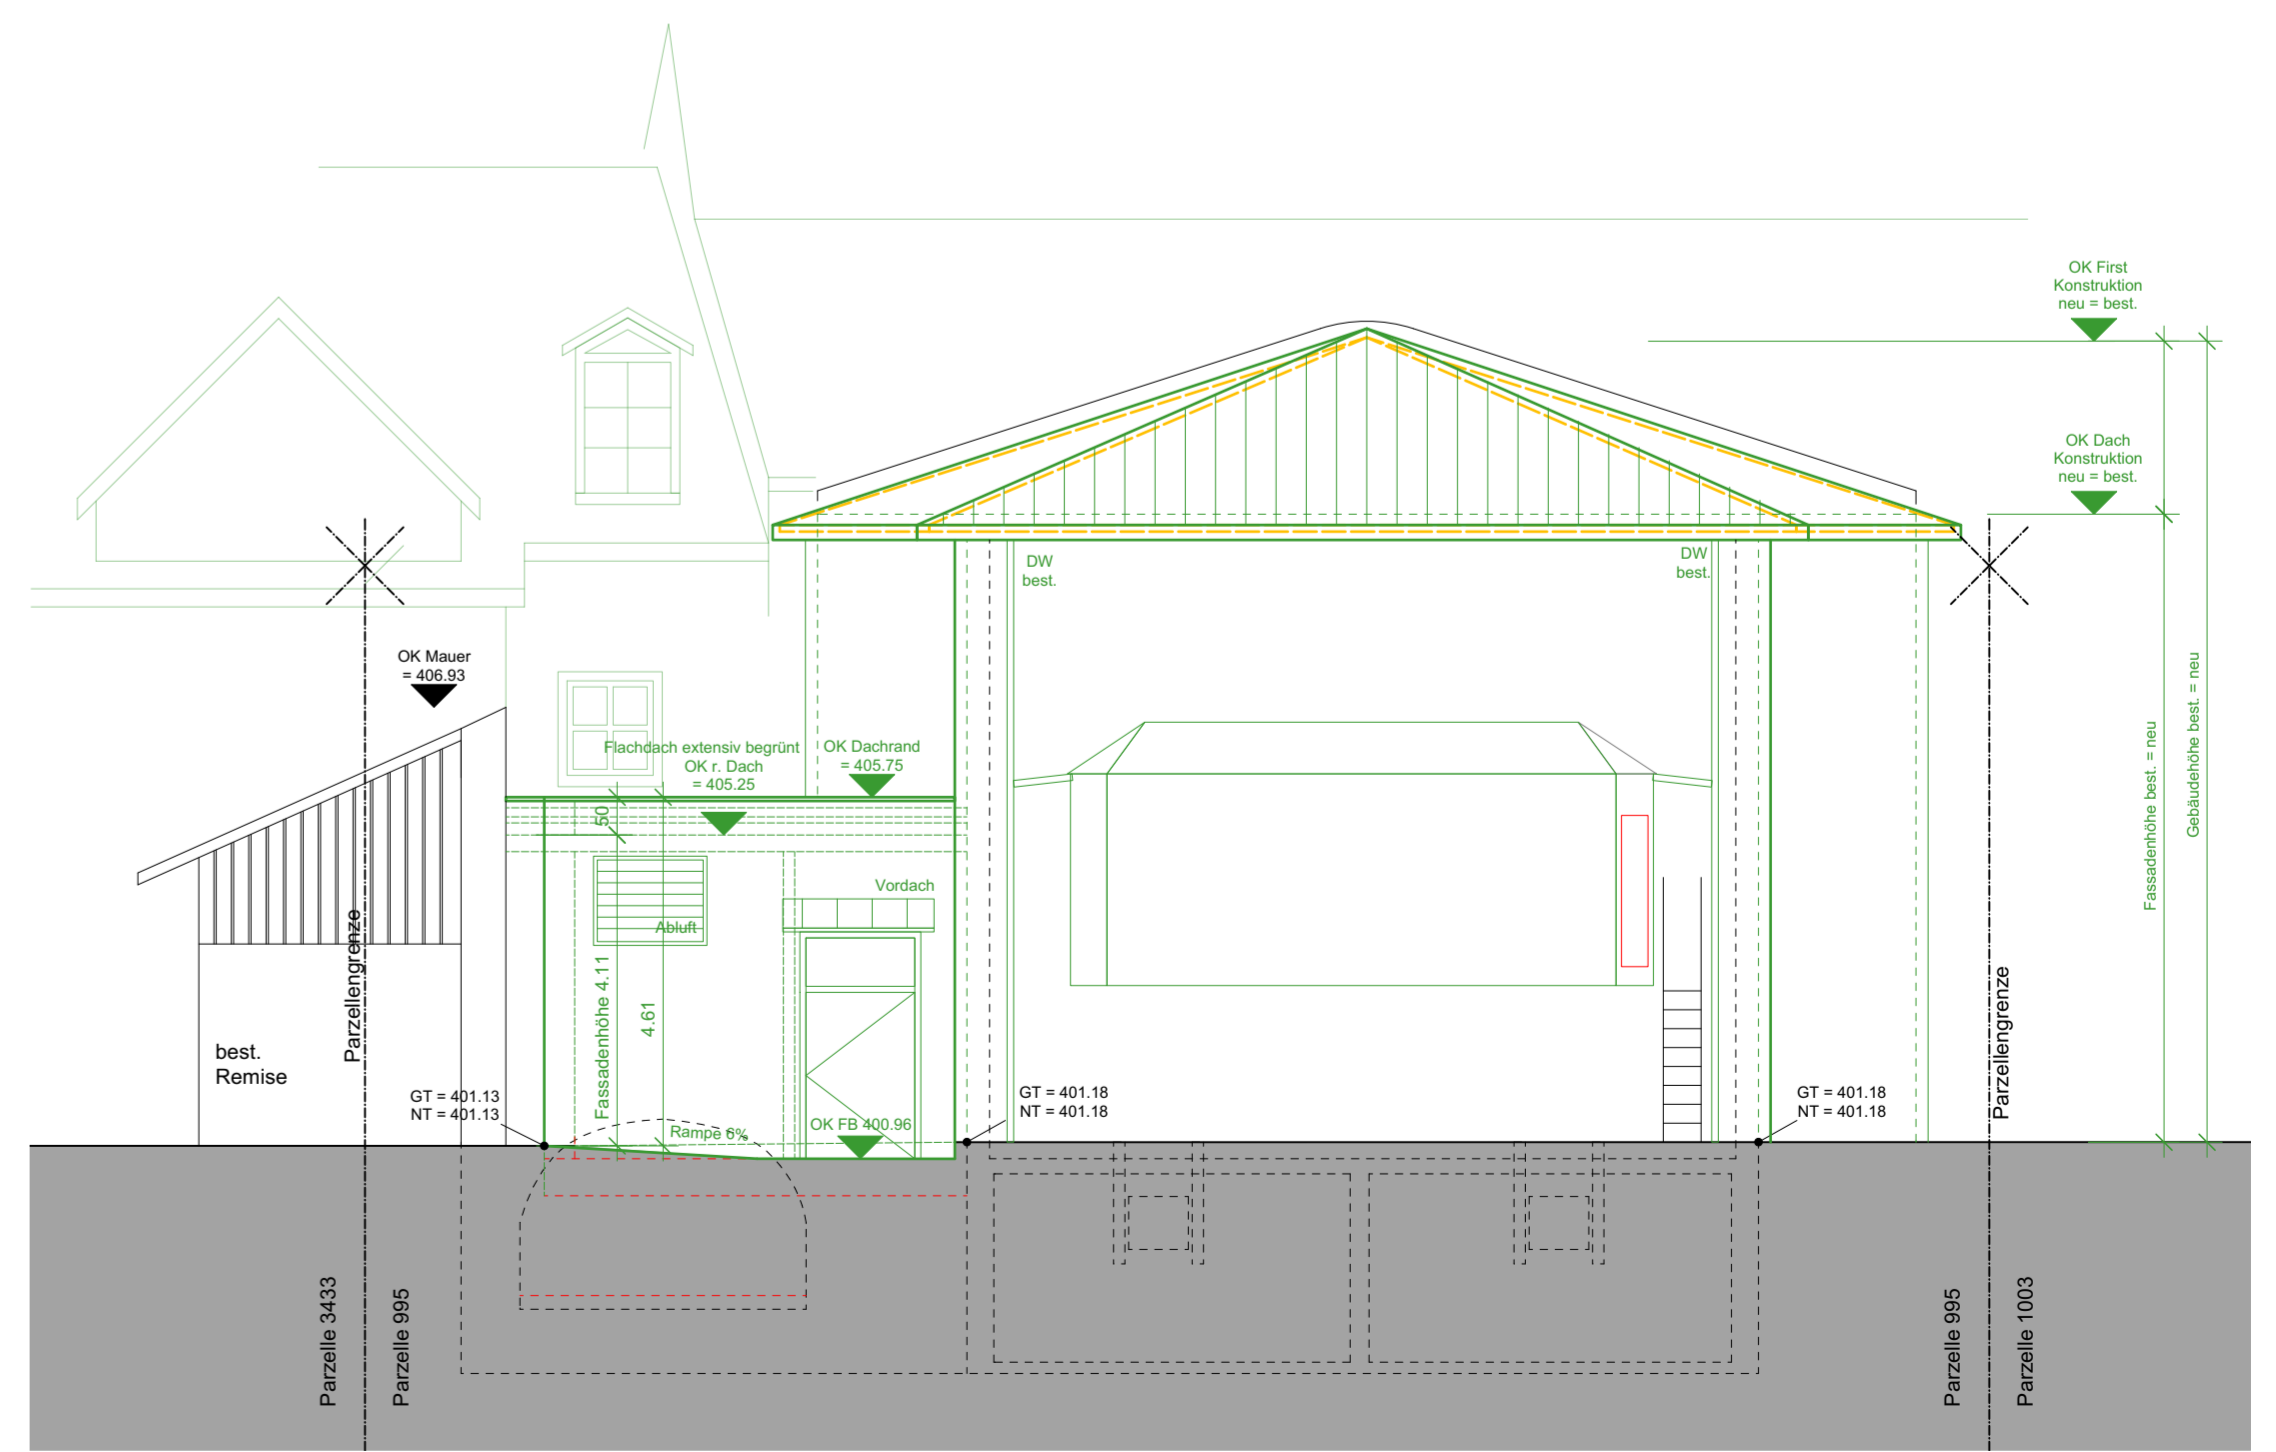

Fassade West