MARA

MARA
Kulturraum Marabu Um- und Anbau
Schulgasse 5a, Gelterkinden

Objekt Nr. B20-200
Plan Nr.: BE 100.03
Index: B

Plan: **Baueingabe**
Erdgeschoss
Planbereinigung

Mst. 1:100

Gezeichnet: da
Datum: 25.08.2021
Plangrösse: 0.75 x 0.40

Gesuchsteller, Landeigentümer:
Stiftung Marabu
Kulturzentrum für das Oberbaselbiet
p.a. Hans Buser
Gartenweg 18 , 4460 Gelterkinden

Projektverfasser:
Lehner + Tomaselli AG
Dipl. Architekten HTL STV
Gelterkinderstrasse 28, 4450 Sissach
Tel. 061 / 975 00 75, Fax 061 / 975 00 71

Unterschrift:

Legende:
- Neu
- Abbruch
- Bestehend
- Parzellengrenze
- Planbereinigung

Hinweise:
OK RB = OK roh Boden
OK FB = OK fertig Boden
BF = Bodenfläche
FF = Fensterfläche
GT = gewachsenes Terrain
NT = neues Terrain

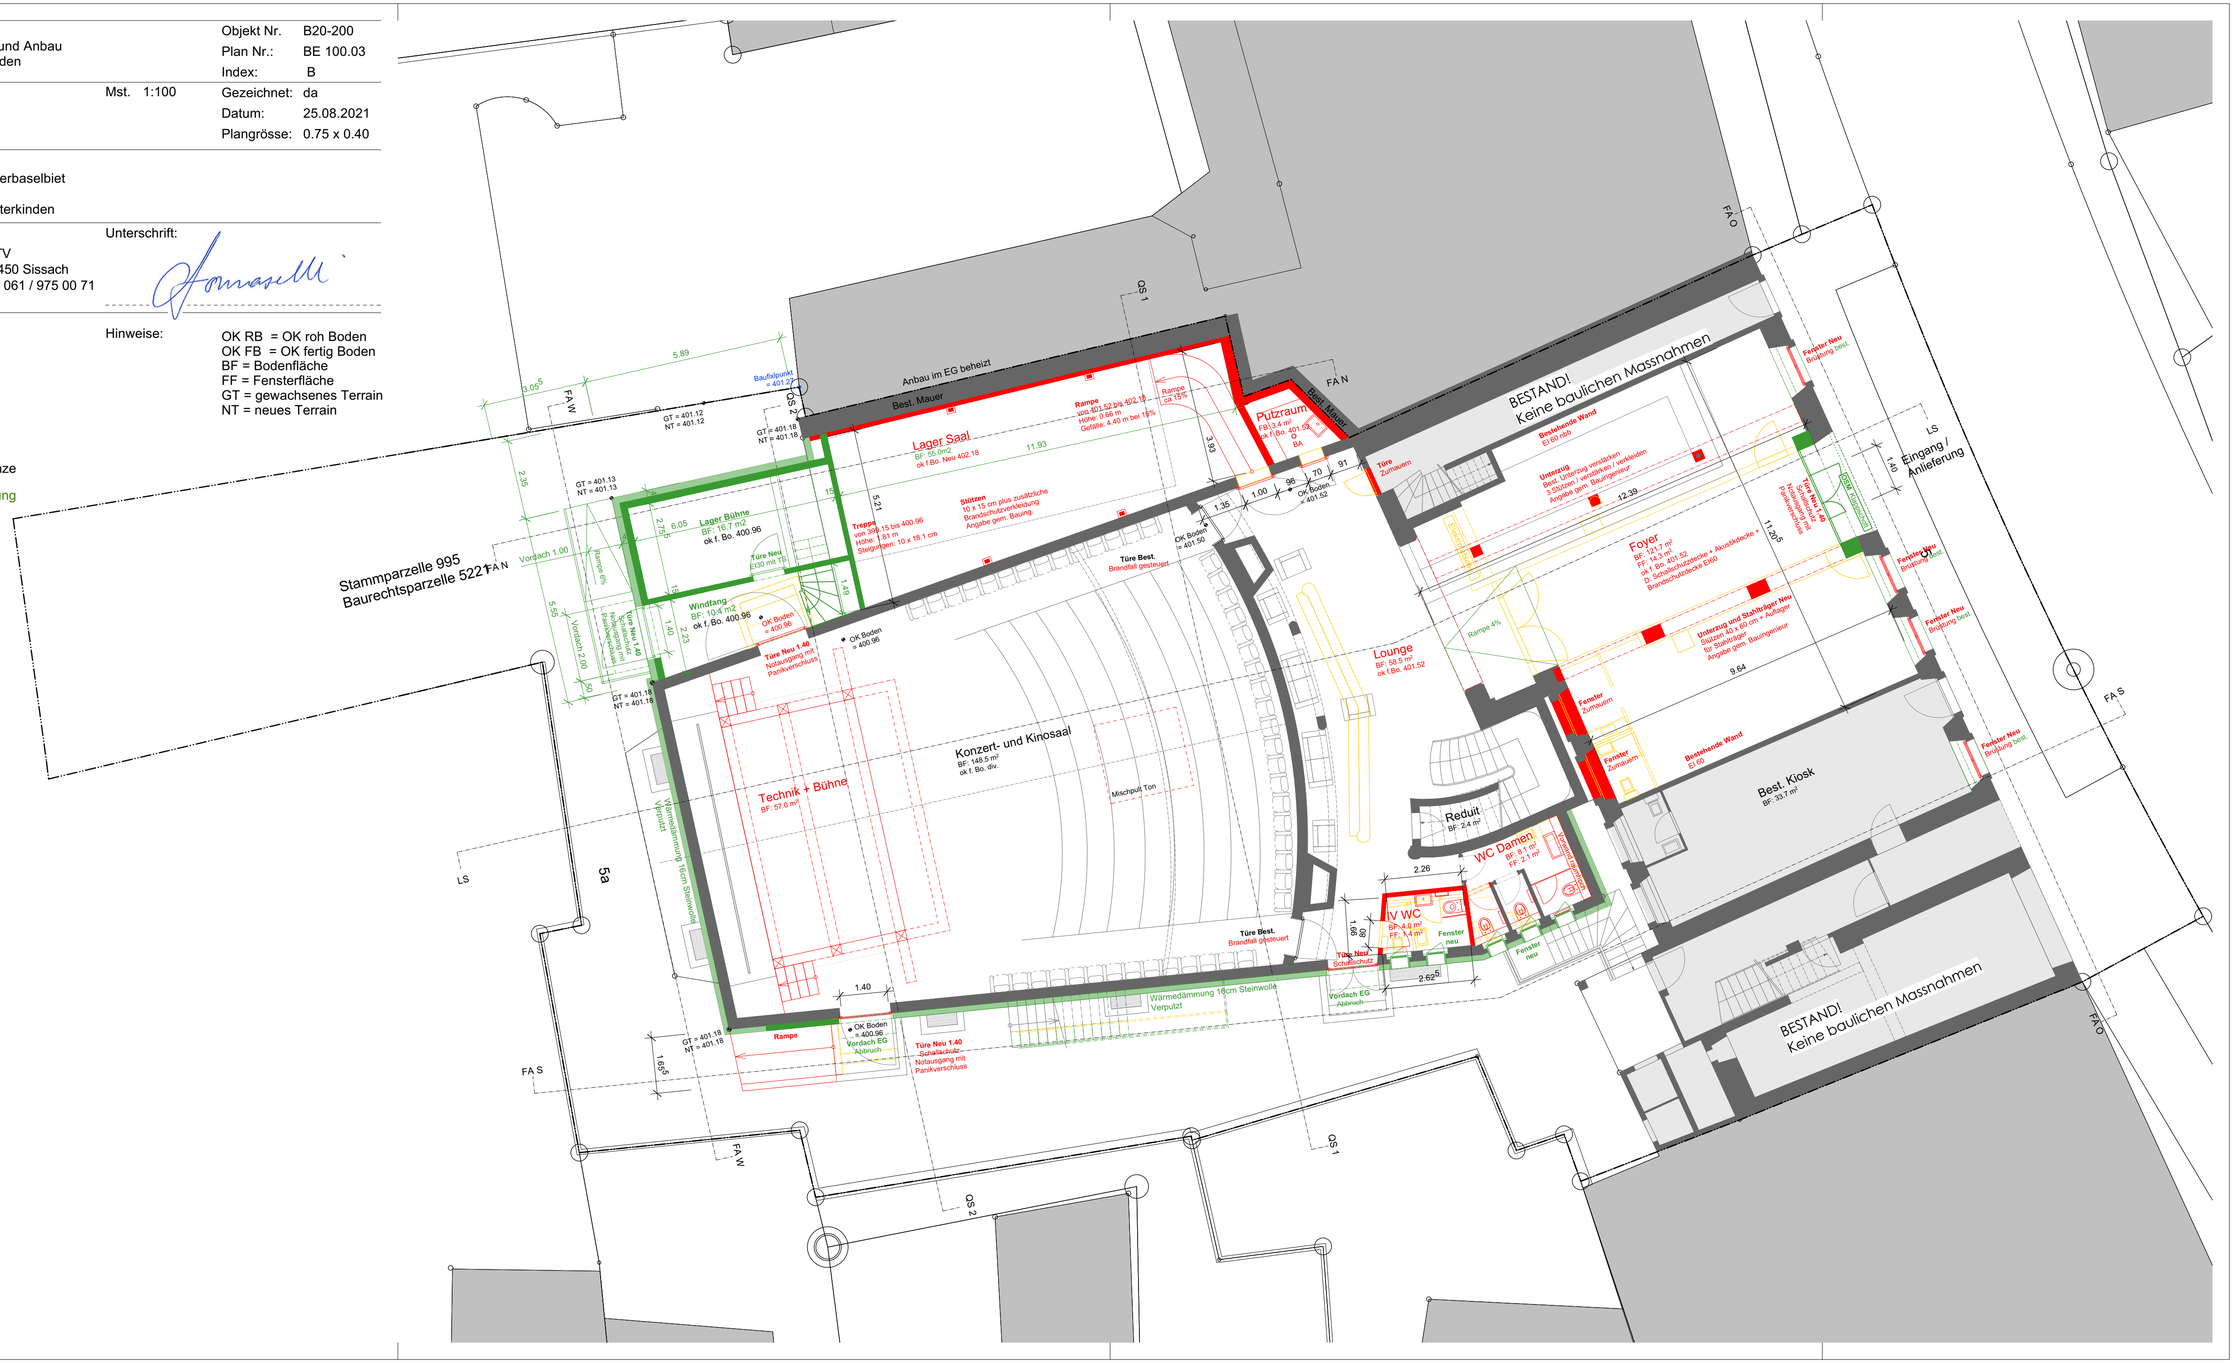
N
Stammparzelle 995
Baurechtsparzelle 5221
5a
LS
FA N
FA W
FA S
FA O
OS 1
OS 2
Anbau im EG beheizt
Best. Mauer
Lager Saal
BF: 55.0m2
ok f.Bo. Neu 402.18
Rampe
von 401.52 bis 402.18
Höhe: 0.66 m
Gefälle: 4.40 m bei 15%
Putzraum
FB: 3.4 m²
ok f.Bo. 401.52
BA
Lager Bühne
BF: 16.7 m2
ok f. Bo. 400.96
Türe Neu EI30 mit TS
Windfang
BF: 10.4 m2
ok f. Bo. 400.96
Türe Neu 1.40
Notausgang mit Panikverschluss
Technik + Bühne
BF: 57.9 m²
Konzert- und Kinosaal
BF: 148.5 m²
ok f. Bo. div.
Mischpult Ton
Lounge
BF: 58.5 m²
ok f.Bo. 401.52
Reduit
BF: 2.4 m²
WC Damen
BF: 8.1 m²
Lüftungsschacht
IV WC
BF: 4.0 m²
FF: 1.4 m²
Fenster neu
Vordach EG
Abbruch
Türe Neu Schallschutz
Türe Best.
Brandfall gesteuert
Foyer
BF: 121.7 m²
FF: 14.3 m²
ok f. Bo. 401.52
D. Schallschutzdecke + Akustikdecke +
Brandschutzdecke EI60
Unterzug und Stahlträger Neu
Stützen 40 x 60 cm + Aufleger
für Stahlträger
Angabe gem. Bauingenieur
Best. Kiosk
BF: 33.7 m²
Bestehende Wand
EI 60
Fenster Neu
Brüstung best.
Fenster Zumauern
Türe Zumauern
Unterzug
Best. Unterzug verstärken
3 Stützen / verstärken / verkleiden
Angabe gem. Bauingenieur
Stützen
10 x 15 cm plus zusätzliche
Brandschutzverkleidung
Angabe gem. Bauing.
Treppe
von 399.15 bis 400.96
Höhe: 1.81 m
Steigungen: 10 x 18.1 cm
Rampe 6%
Rampe 4%
Vordach 1.00
Vordach 2.00
Wärmedämmung 16cm Steinwolle Verputzt
BESTAND!
Keine baulichen Massnahmen
Eingang / Anlieferung
